1 [Planimetria: vegetazione arborea e arbustiva autoctona]

Scala: 1:500

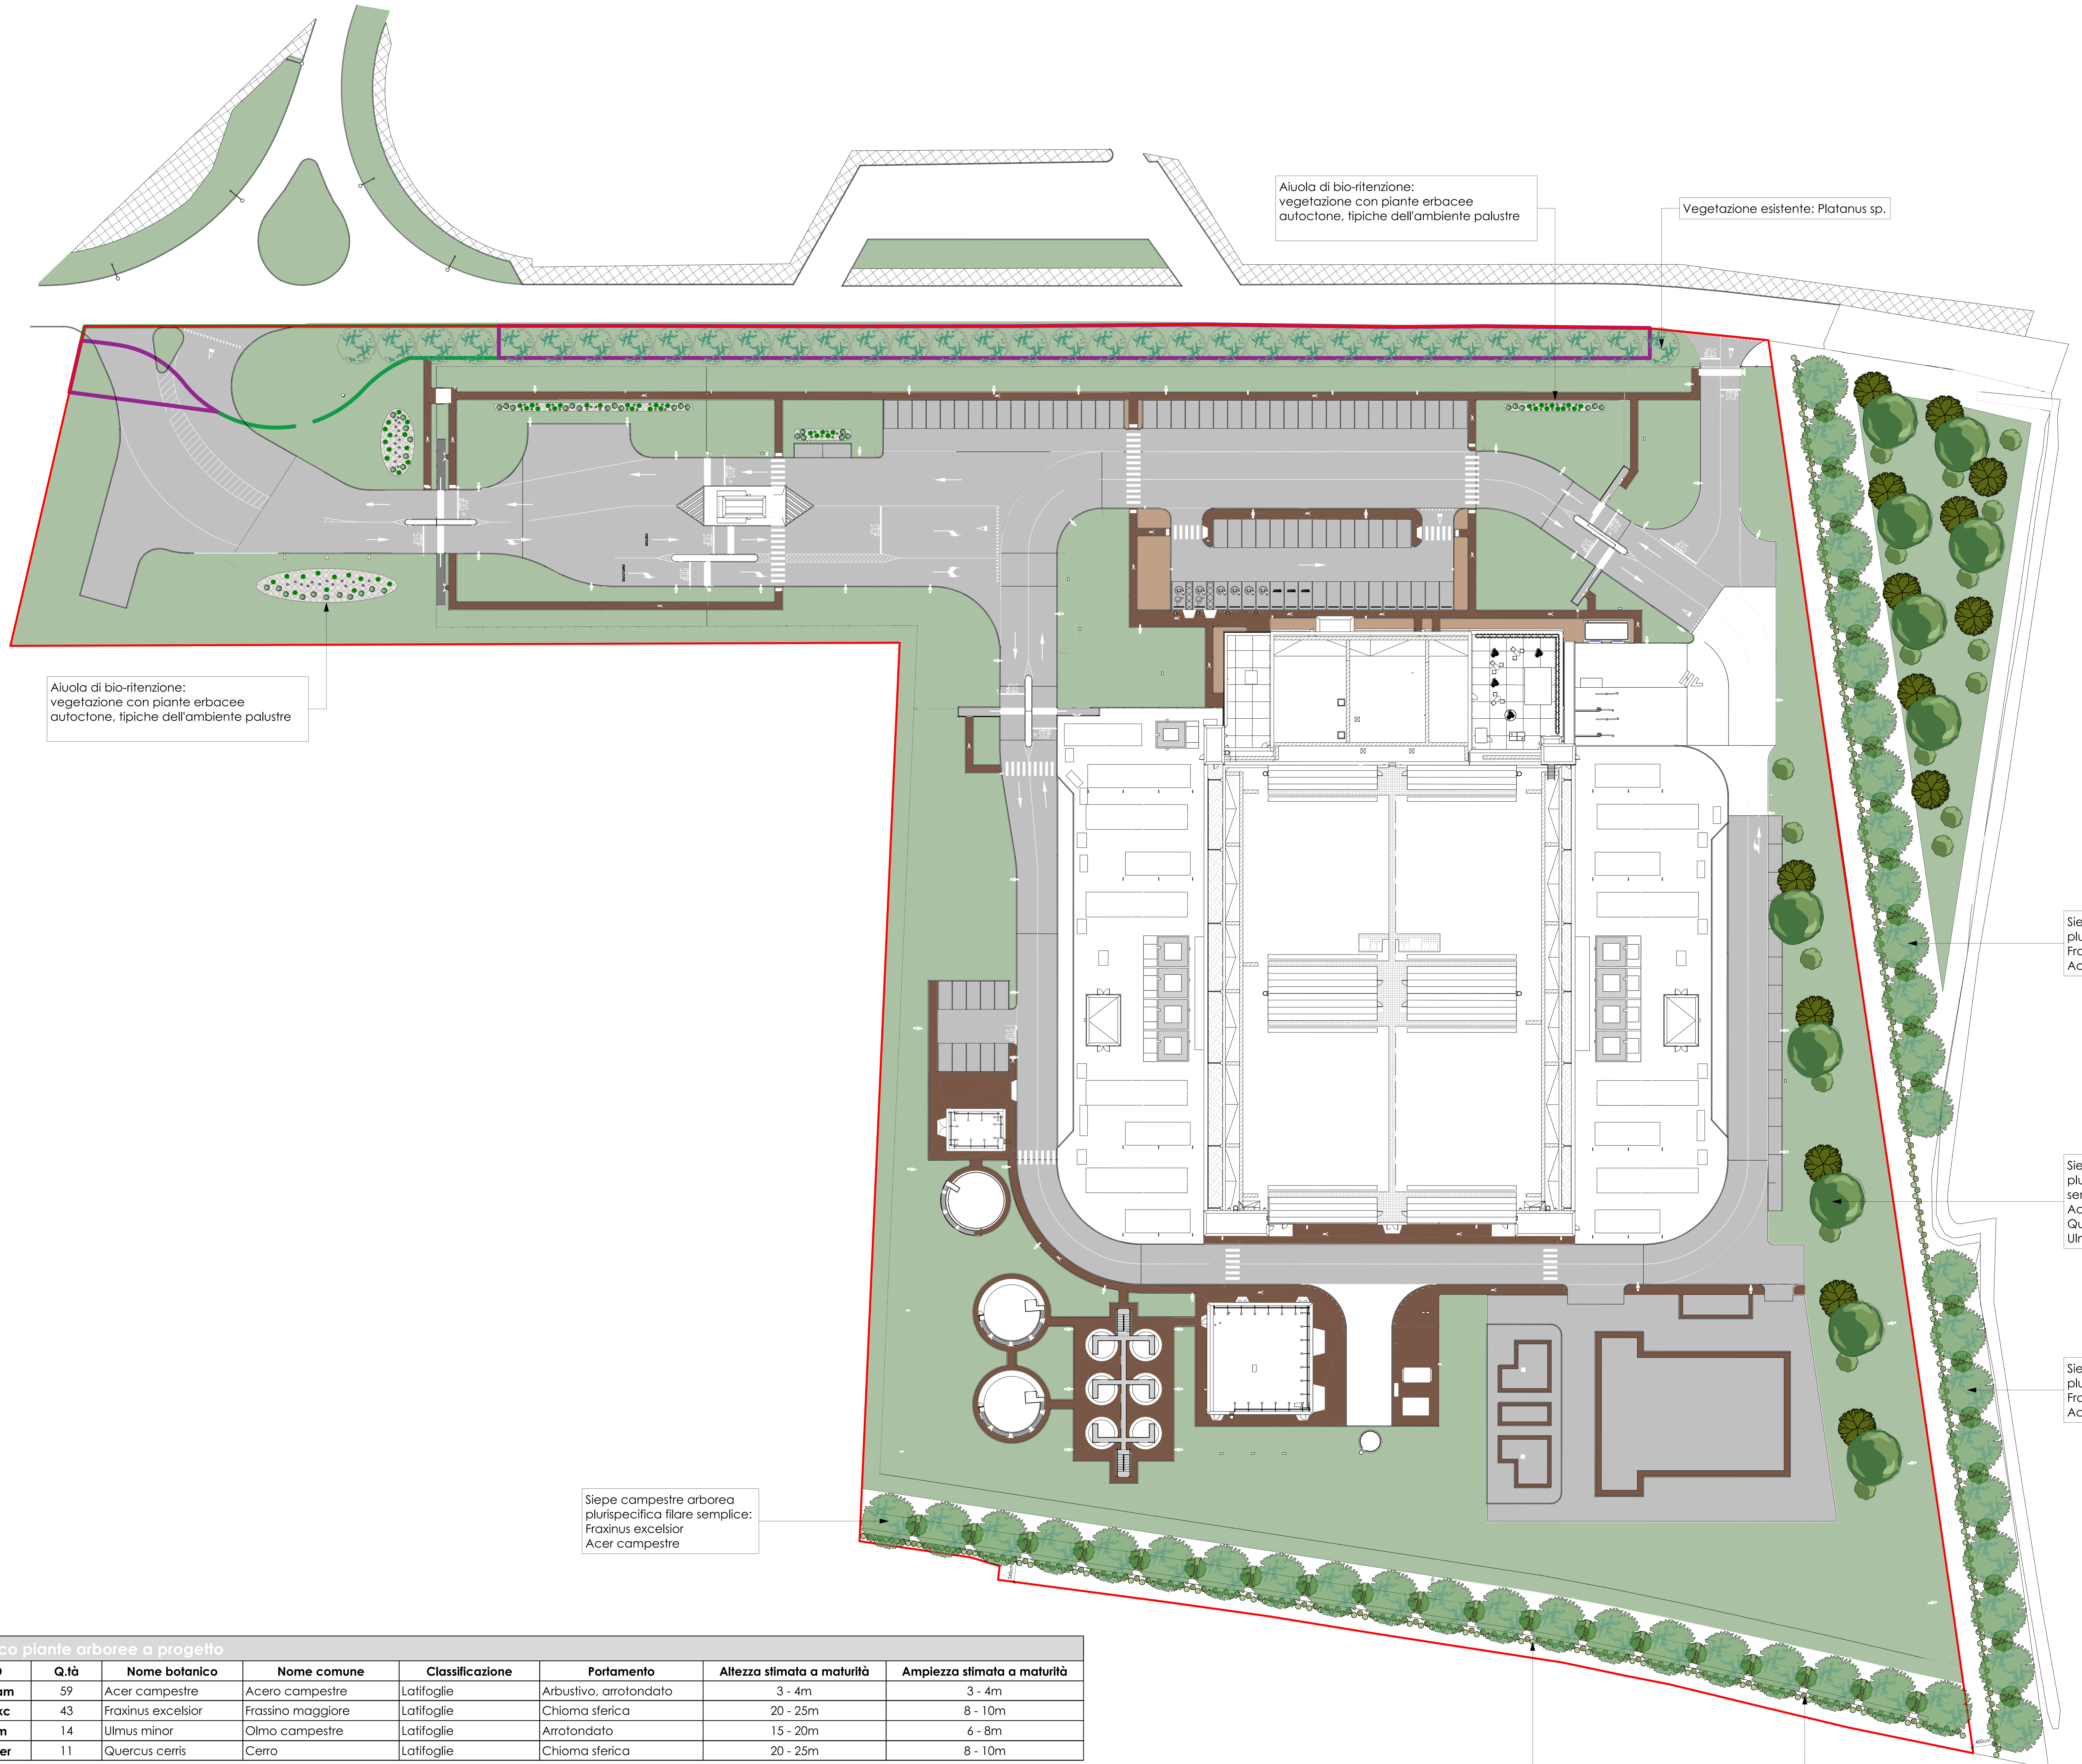

Abaco piante arboree a progetto

ID	Q.tà	Nome botanico	Nome comune	Classificazione	Portamento	Altezza stimata a maturità	Ampiezza stimata a maturità
Acam	59	Acer campestre	Acero campestre	Latifoglie	Arbustivo, arrotondato	3 - 4m	3 - 4m
Fexc	43	Fraxinus excelsior	Frassino maggiore	Latifoglie	Chioma sferica	20 - 25m	8 - 10m
Olm	14	Ulmus minor	Olmo campestre	Latifoglie	Arrotondato	15 - 20m	6 - 8m
Qcer	11	Quercus cerris	Cerro	Latifoglie	Chioma sferica	20 - 25m	8 - 10m

Abaco piante arbustive a progetto

ID	Q.tà	Nome scientifico	Nome comune	Classificazione	Portamento	Altezza stimanta a maturità	Ampiezza stimata a maturità
Arb.1	224	Rhamnus catharticus	Spino cervino	Latifoglie	Arbusto, spinoso	Fino a 5,0m	Fino a 5,0m
		Sambucus nigra	Sambuco	Latifoglie	Arbustivo-alberello, policormico	Fino a 8,0m	4,0-6,0m
		Viburnum opulus	Pallon di maggio	Latifoglie	Arbustivo, policormico	Fino a 3,0m	Fino a 3,0m
Arb.2	226	Euonimus europeaus	Berretta de prete	Latifoglie	Arbustivo	2,0-2,5m	2,0-2,5m
		Frangula alnus	Frangola	Latifoglie	Arbustivo, pollonifero	2,0-3,0m	2,0-3,0m
		Ligustrum vulgare	Ligustro	Latifoglie	Arbustivo, cespuglioso	2,0-3,0m	2,0-3,0m
		Viburnum lantana	Lantana	Latifoglie	Arbustivo, cespuglioso	2,0-3,0m	2,0-3,0m
		Prunus spinosa	Prugnolo	Latifoglie	Arbusto spinoso, forma irregolare	Fino a 3,0m	Fino a 3,0m

2 [Schema impianto: siepe arborea e arbustiva plurispecifica]

Scala: 1:200

1 Fexc-1 Fraxinus excelsior

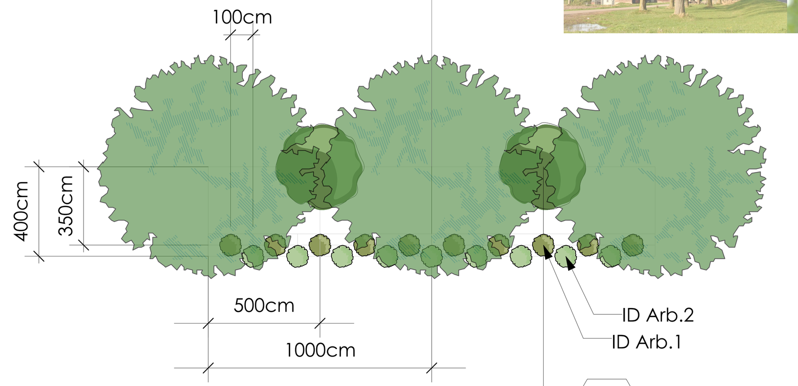

1 Acam-1 Acer campestre

3 Schema impianto: siepe arborea plurispecifica

Scala: 1:200

1 Olm-1 1-Ulmus minor

1 Qcer-1 Quercus cerris

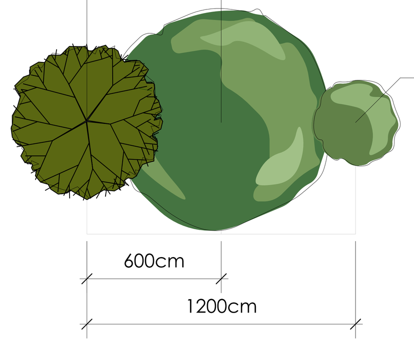

1 Acam-1 Acer campestre

Alberto Gaffuri dottore agronomo
c/o AGER S.C. Agricoltura e Ricerca
Viale E.Bezzi, 2 |20146| Milano ITALIA
T: 335.5359697 | @: alberto.gaffuri@agercoop.it

I PROPRIETARI:
Firma

IL PROGETTISTA: Alberto Gaffuri dottore agronomo
Firma

LOCALITA':
FOGLIO:

DATA	REVISIONI
15/07/2025	Rev. N.9 MIC

PROPRIETA':

Comune di Settimo Milanese
Provincia di Milano

PROGETTO: PROGETTO DEL VERDE in area verde industriale

OGGETTO DEL DISEGNO: Vegetazione a progetto

SCALA 1:500

CONTROLLATO DA

DATA 15/07/2025

TAVOLA 1